



FACADE SUD-EST

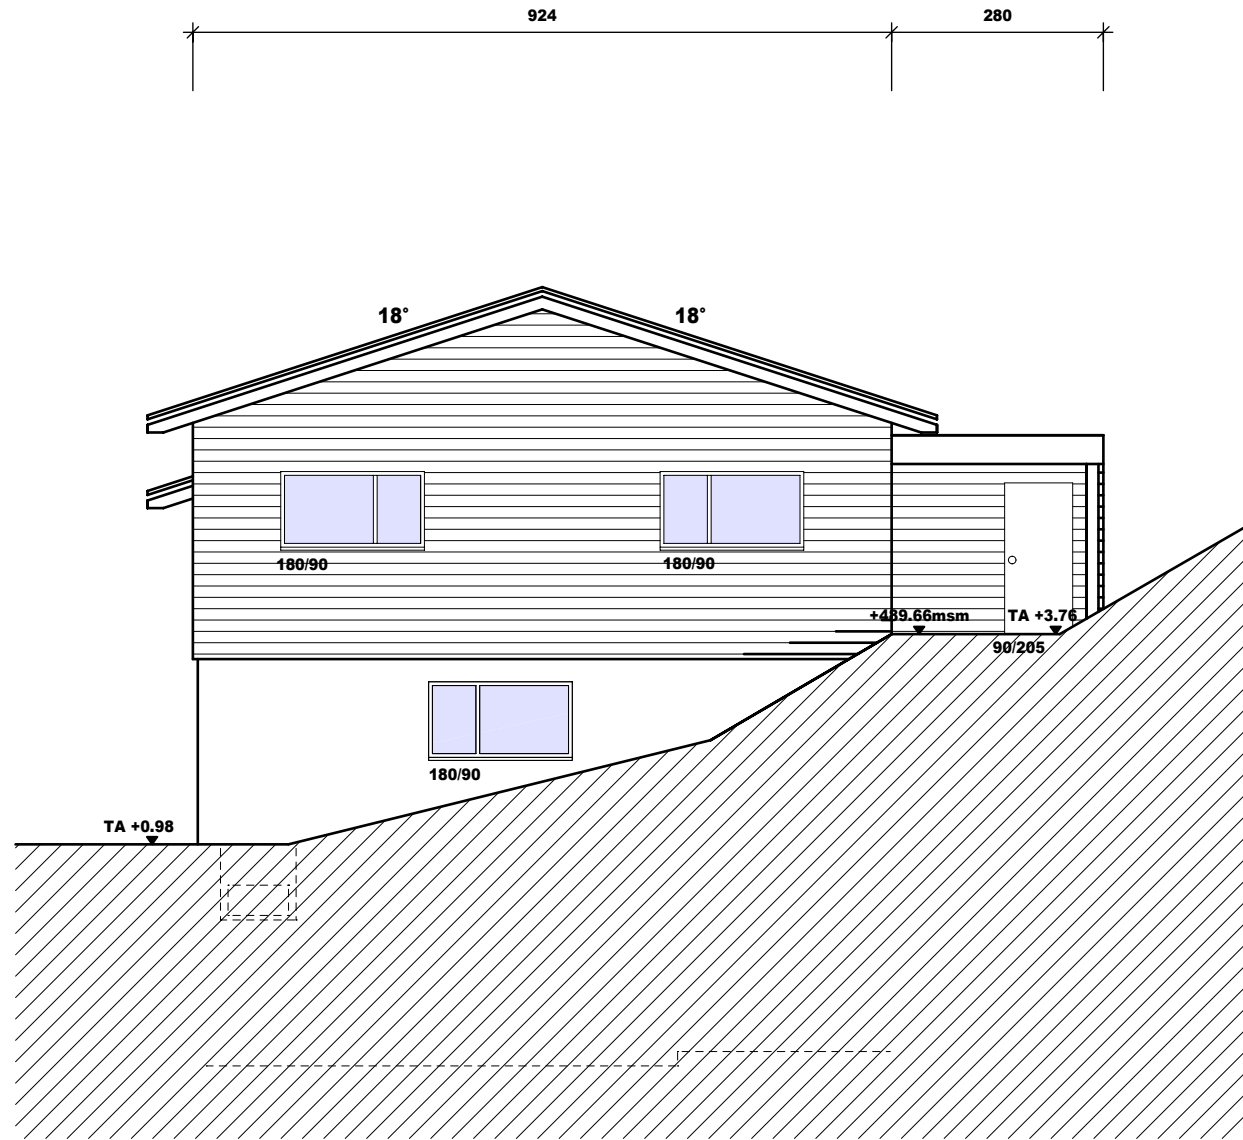


FACADE NORD-EST



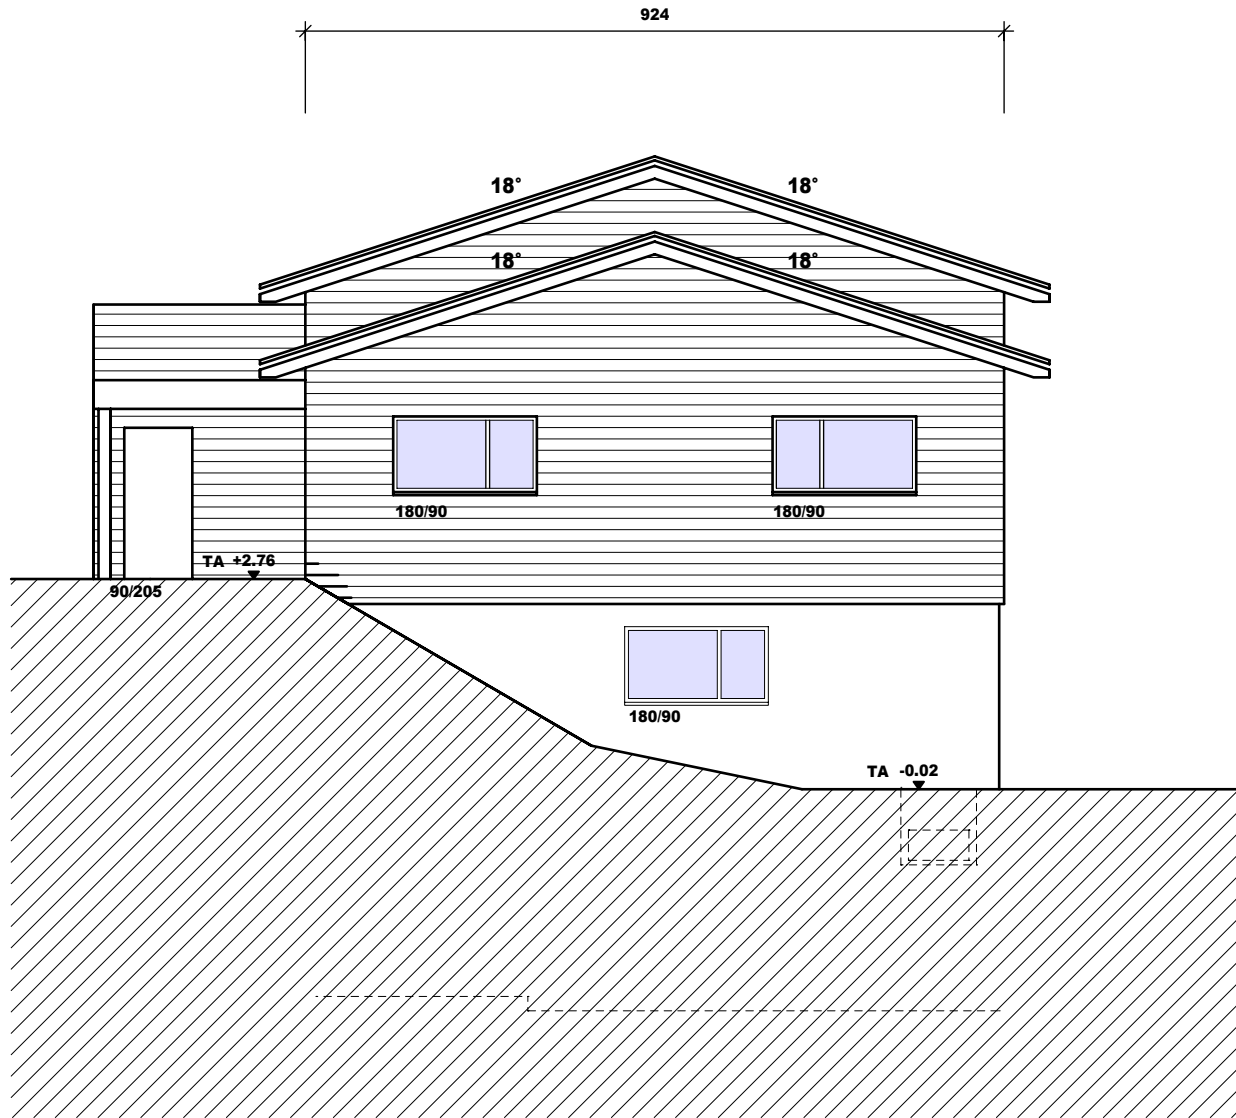

FACADE SUD-OUEST

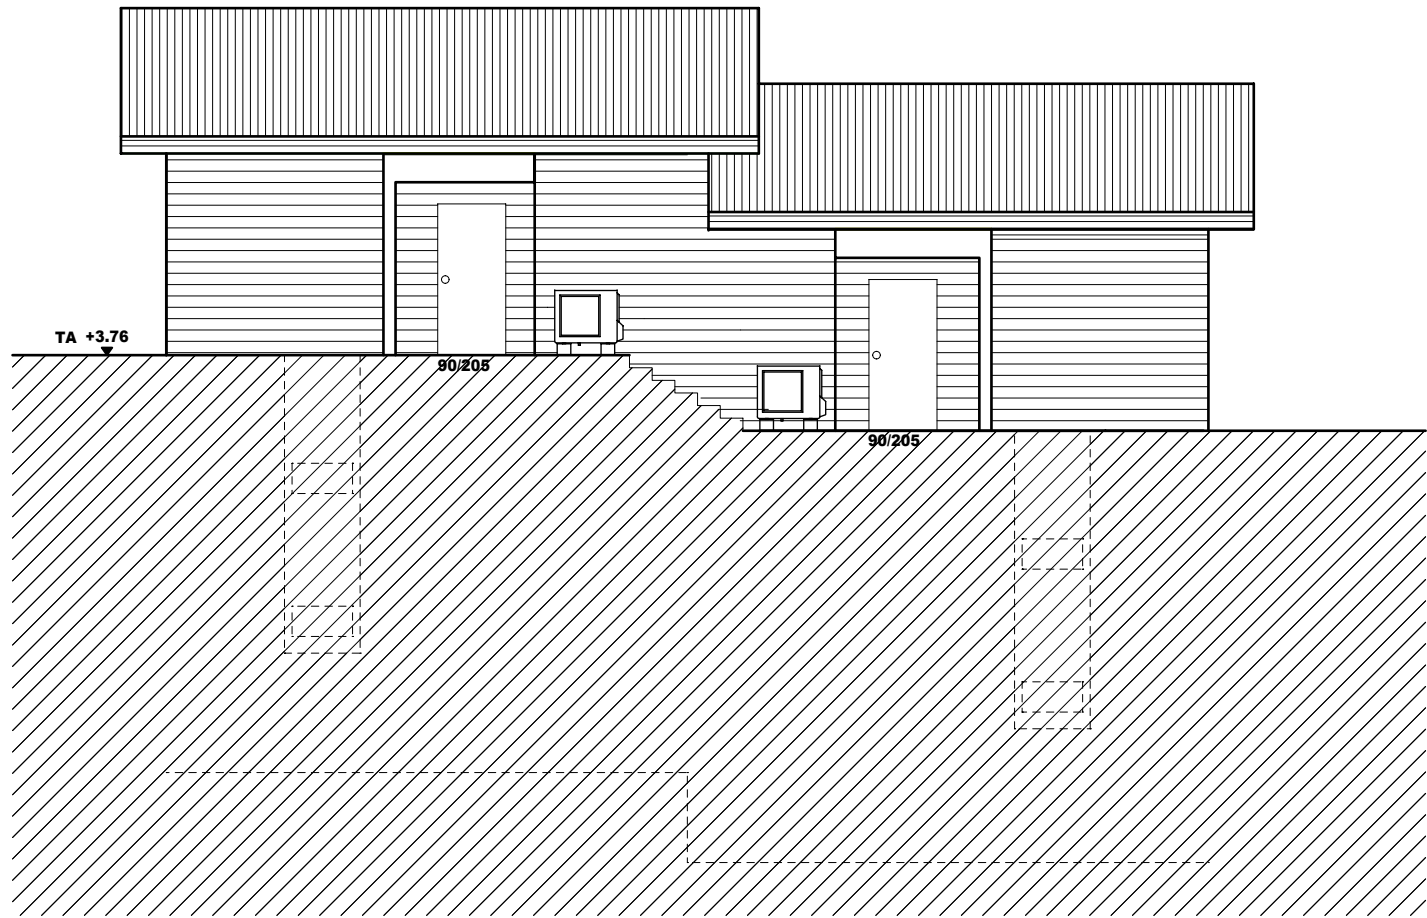1378



FACADE NORD-OUEST

 MRS CreHABITAT SA  Architecture — Construction — Acoustique <small>Rue de Neuchâtel 2, 2080 Crevenin — 077 496 0015 — Lienard@bardemarta.com</small>	ATLAS IMMOBILIER	ECHELLE: 1/100
	PARCELLE n°6791, ZRFD, BEX	40
	PLAN PUBLICATION AMENAGEMENTS	PLAN n° 40-102
	DATE D'EXECUTION DU PLAN	13.12.2018 / RV
	DATE MODIFICATION PLAN	25.02.2019 / rv
SIGNATURE MAITRE DE L'OUVRAGE :		
SIGNATURE MRS CREHABITAT SA :		
SIGNATURE AUTEURS DES PLANS : Bard-demarta		
Route de la Communance 26, 2800 DELEMONT TEL : 032 / 422.09.79 www.crehabitat.ch info@crehabitat.ch		



REFERENCE CHANTIER
 POINT FIXE SUR CHEVILLE
 = 492.01 msm = +611

-  **GAZON 290 m2**
-  **DALLE DE JARDIN 58 m2**
-  **REVETEMENT FILTRANT 142 m2**
-  **NOUVEAU**
-  **BATIMENT A DEMOLIR**

